


חברה	קומה	תאור	שטח
קפטריה	F3	מרפסת קפטריה	10

חברה	קומה	אולם	שטח	שתח ללא גישה (פירים,חכלים)	סהייכ
Kodak	F3	13	1308	3	1311
Kodak	F3	14	1666	4	1670
שטח משותף	F3	-	298	70	368
קפטריה	F3	-	53	0	53
סהייכ בקומה	F3		3325	77	3402

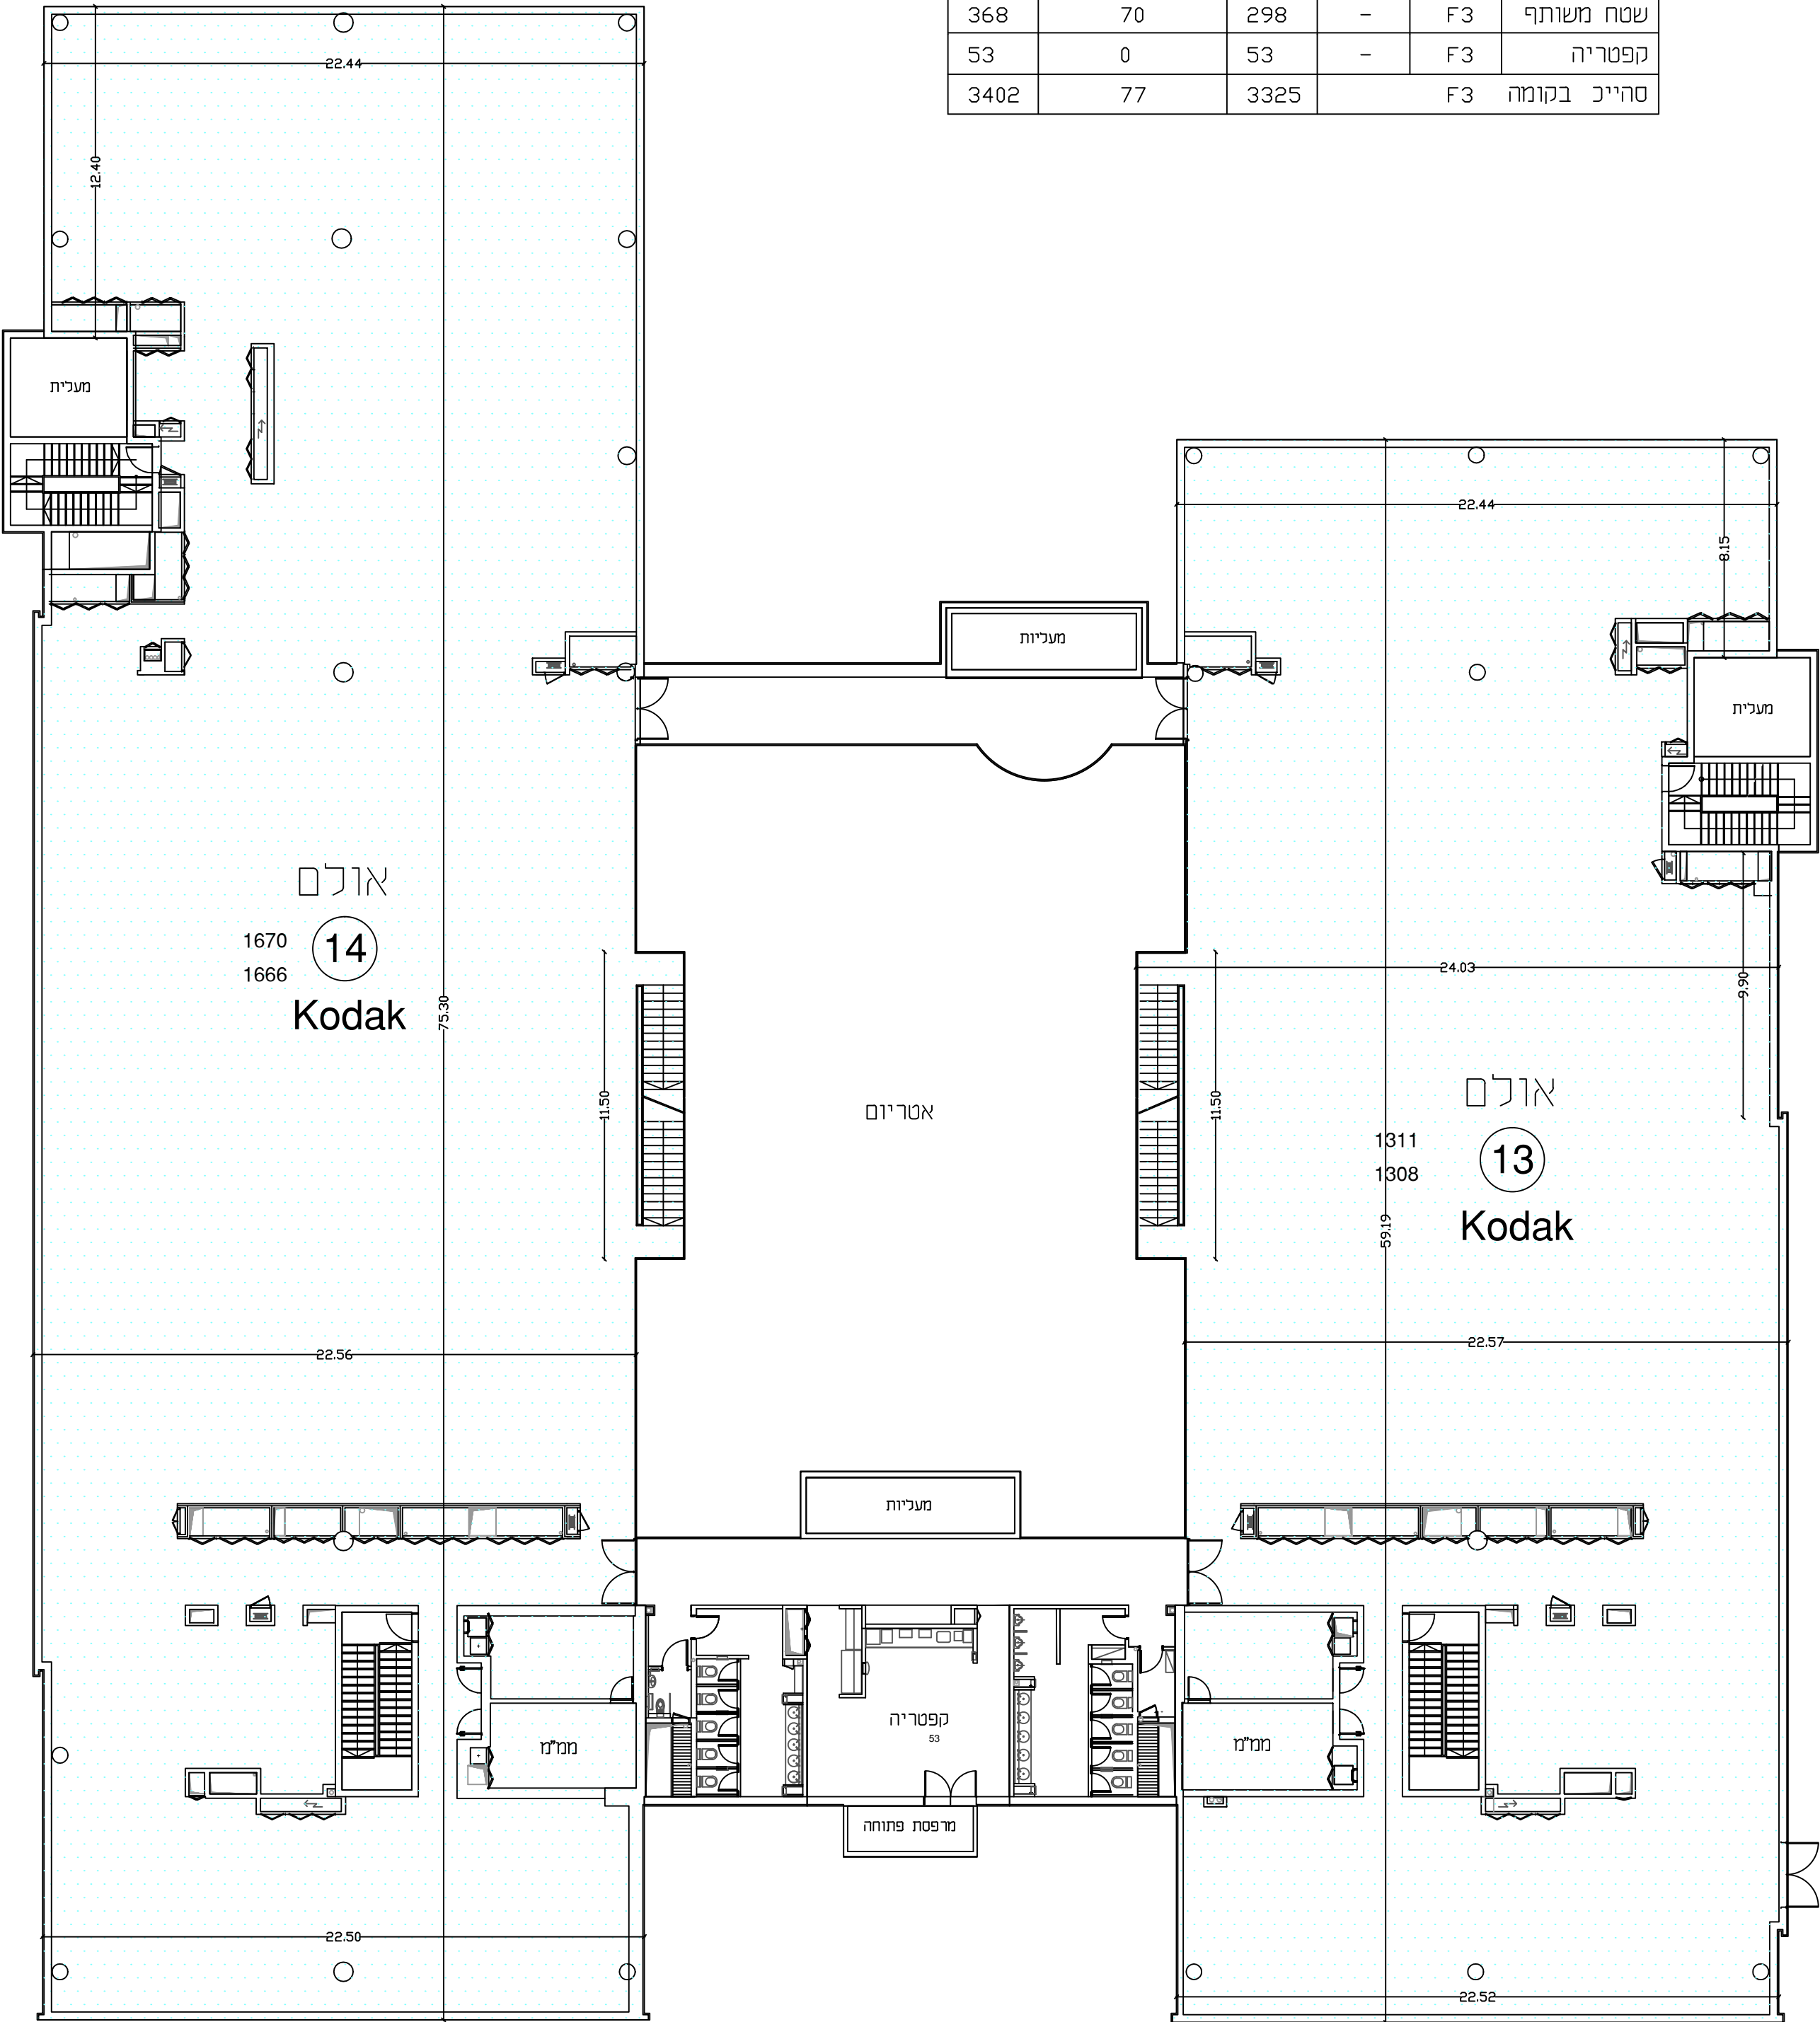

קומה F3
קנ"מ 1:200