


חברה	קומה	תאור	שטח
קפטריה	F4	מרפסת קפתריה	10

חברה	קומה	אולם	שטח	שתח כלא גישה (פירים,חכלים)	סהייכ
Teva	F4	15	1308	3	1311
Kodak	F4	16	1666	4	1670
שטח משותף	F4	-	298	70	368
קפטריה	F4	-	53	0	53
סהייכ בקומה	F4		3325	77	3402

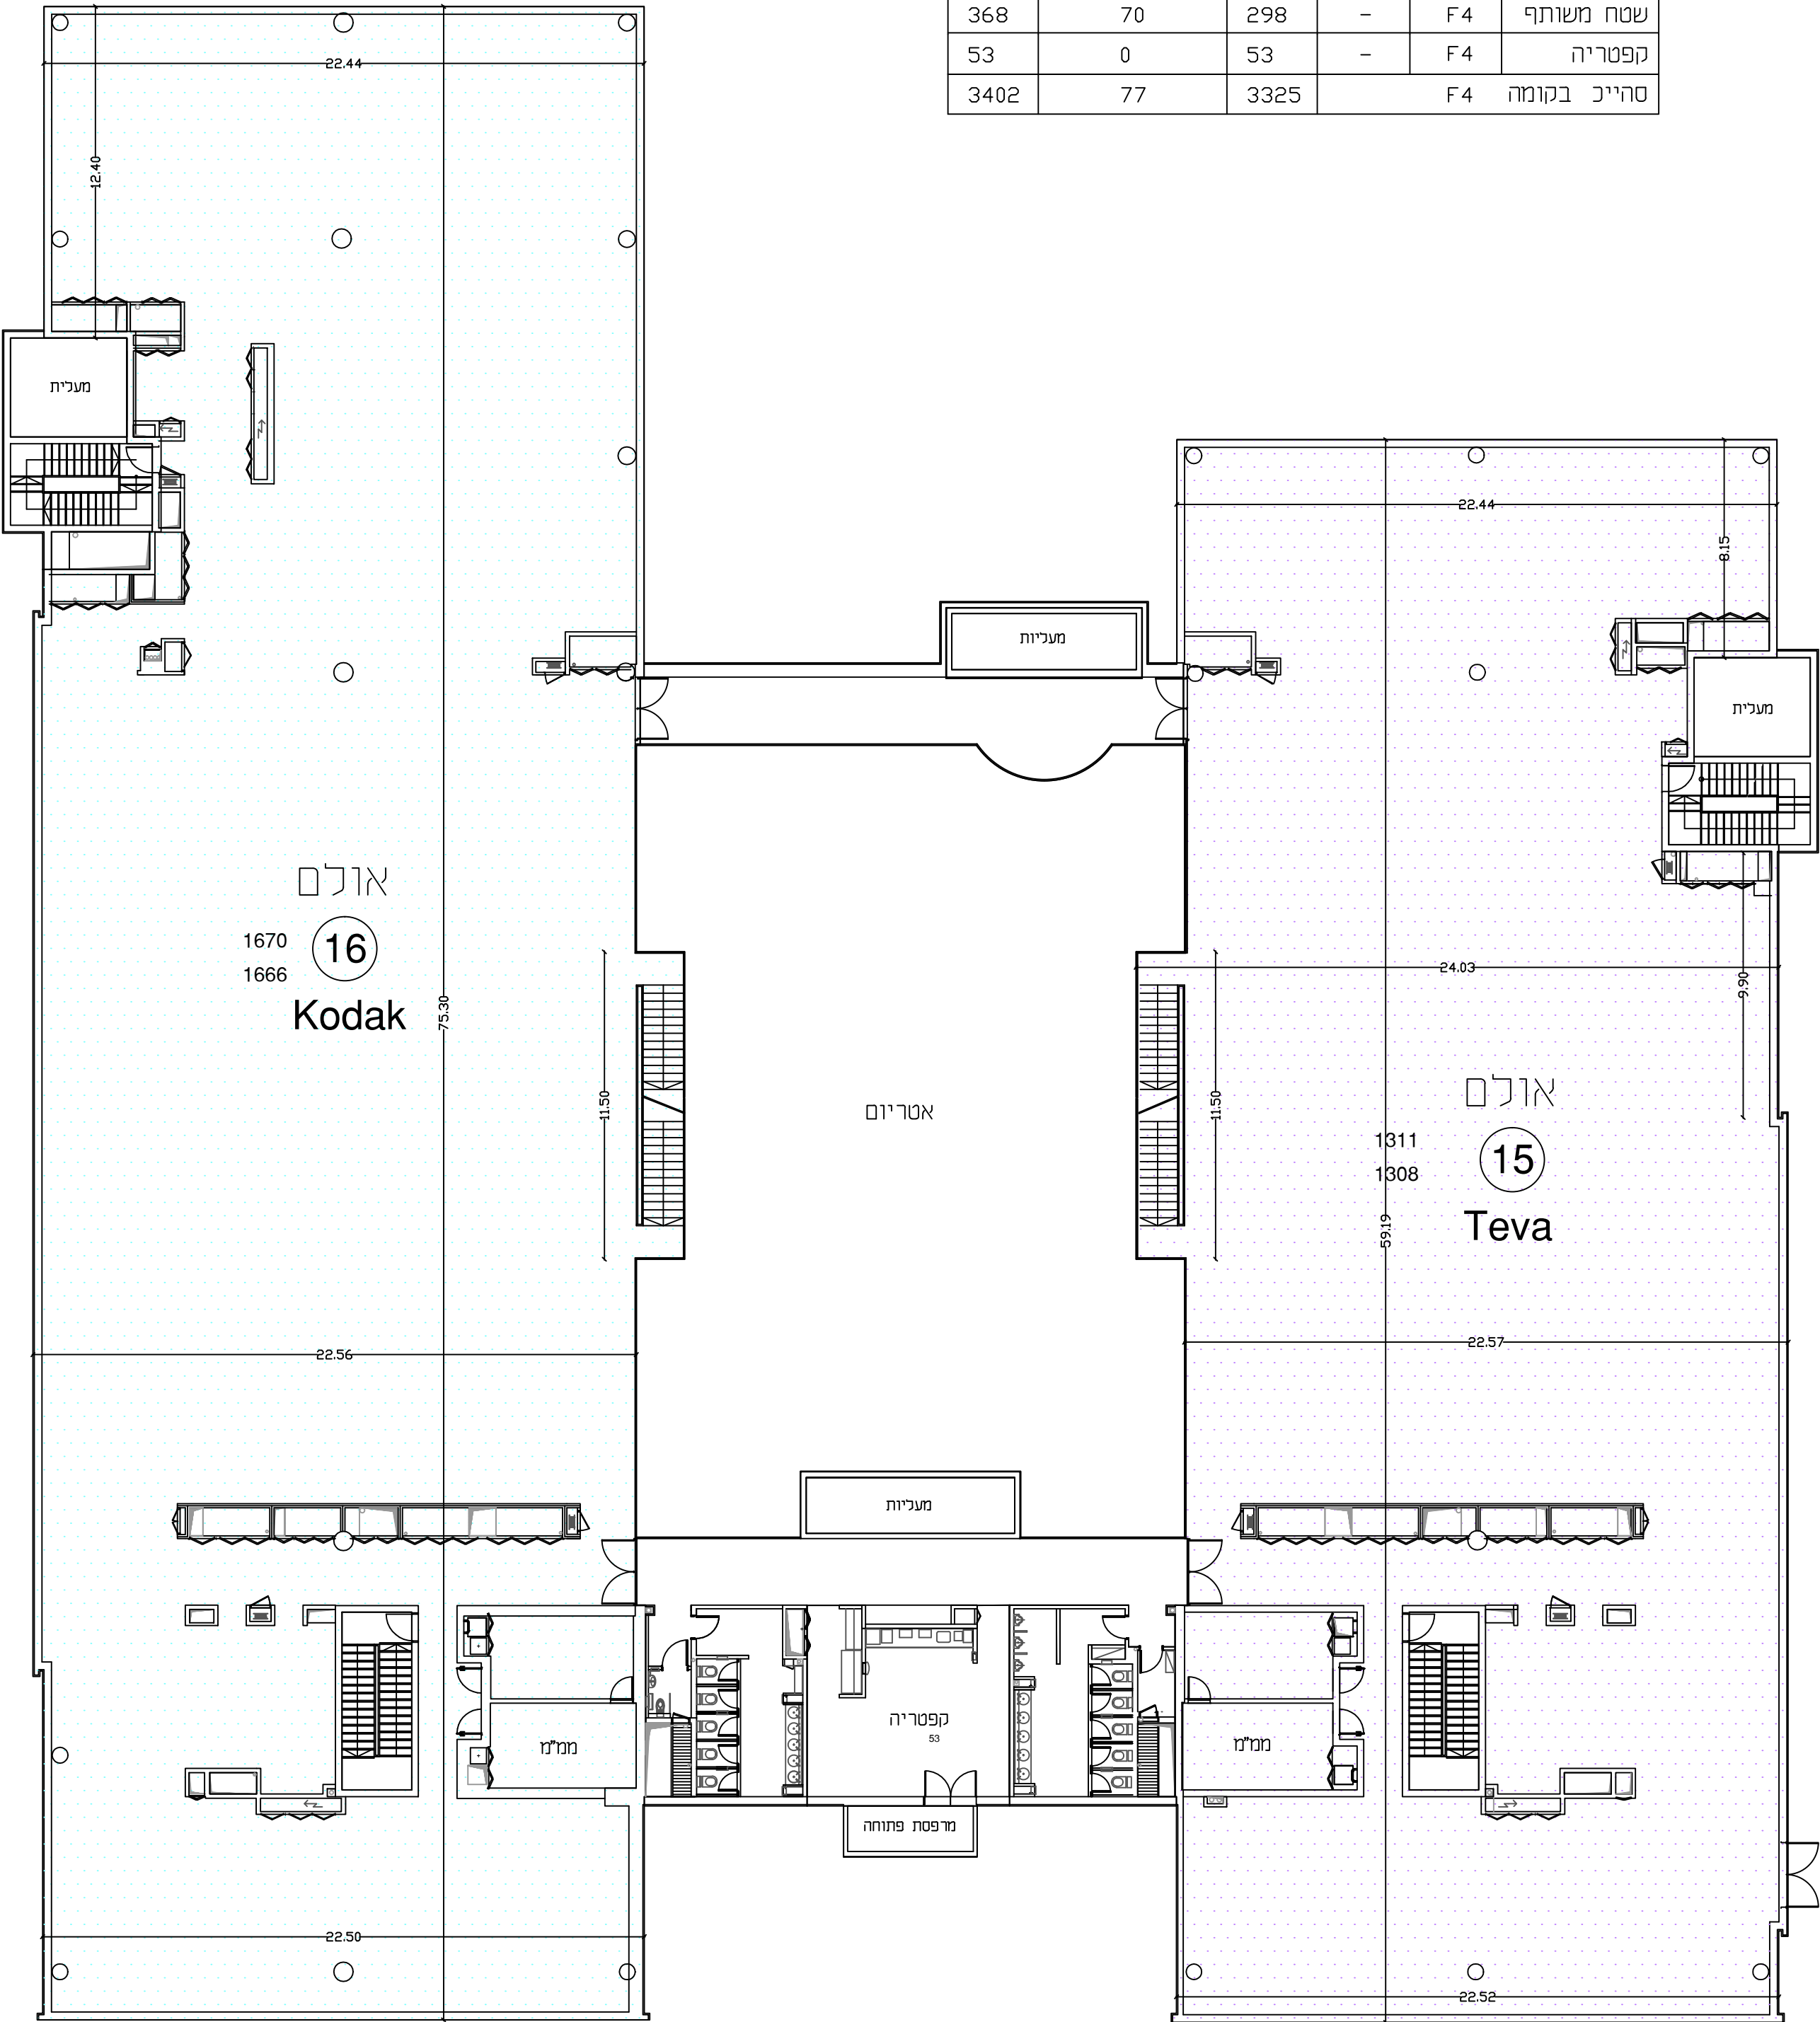

קומה F4
קנ"מ 1:200